

Филиал федерального государственного бюджетного учреждения «Федеральная кадастровая палата Федеральной службы государственной регистрации, кадастра и картографии» по Смоленской области

(полное наименование органа кадастрового учета)

КП.1

"14" июля 2016 г. № 6700/301/2016-195513

КАДАСТРОВЫЙ ПАСПОРТ ЗЕМЕЛЬНОГО УЧАСТКА

1	Кадастровый номер:	67:17:1570101:213	2	Лист № 1	3	Всего листов: 2
4	Номер кадастрового квартала:	67:17:1570101				
5	Предельные номера: —		6	Дата внесения номера в государственный кадастр недвижимости:		13.07.2016
7	—					
8	Кадастровые номера объектов капитального строительства: —					
9	Адрес (описание местоположения):	Российская Федерация, Смоленская область, Сафоновский район, Барановское сельское поселение, д. Высокое, ул. Центральная, участок 15а				
10	Категория земель: Земли населенных пунктов					
11	Разрешенное использование: Для ведения личного подсобного хозяйства					
12	Площадь: 3635+/-21 кв. м					
13	Кадастровая стоимость: 124462.40 руб.					
14	Сведения о правах: —					
15	Особые отметки: —					
16	Сведения о природных объектах: —					
17	Дополнительные сведения:					
17.1	Кадастровые номера участков, образованных с земельным участком: —					
17.2	Кадастровый номер преобразованного участка: —					
17.3	Кадастровые номера участков, подлежащих снятию или снятых с кадастрового учета: —					
17.4	Кадастровые номера участков, образованных из земельного участка: —					
18	Характер сведений государственного кадастра недвижимости (статус записи о земельном участке): Сведения об объекте недвижимости имеют статус временные. Дата истечения временного характера сведений - 14.07.2021.					
19	Сведения о кадастровых инженерах: Никитин Евгений Александрович, 67-12-0312, 16.06.2016 г.					

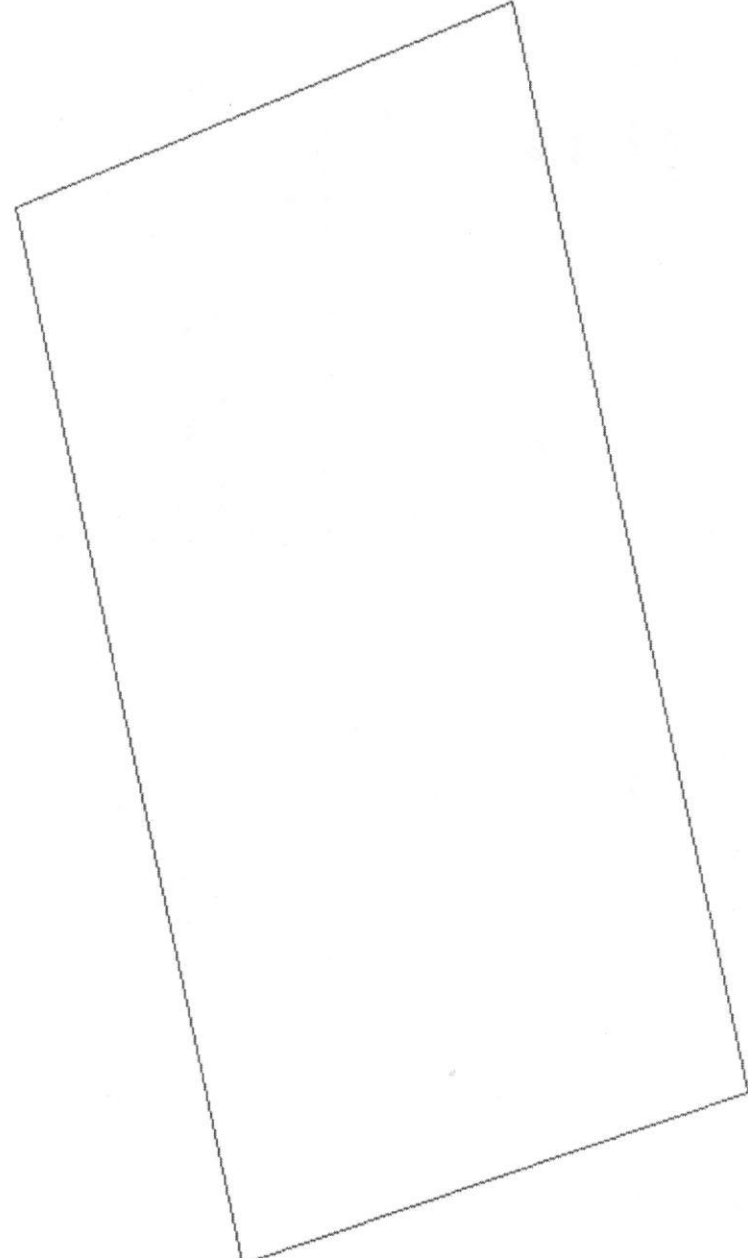
<p>ЗАМЕСТИТЕЛЬ НАЧАЛЬНИКА ОТДЕЛА</p> <p>(полное наименование должности)</p>	 <p>М.П.</p>	<p>Л. Н. МАКАРЕНКОВА</p> <p>(инициалы, фамилия)</p>
--	---	--



"14" июля 2016 г. № 6700/301/2016-195513

КАДАСТРОВЫЙ ПАСПОРТ ЗЕМЕЛЬНОГО УЧАСТКА

КП.2

1	Кадастровый номер: 67:17:1570101:213	2	Лист № 2	3	Всего листов: 2
4	План (чертеж, схема) земельного участка				
					
5	Масштаб 1:600				

ЗАМЕСТИТЕЛЬ НАЧАЛЬНИКА ОТДЕЛА (полное наименование должности)				
--	--	--	--	--



Л.И.
(подпись)

Л. Н. МАКАРЕНКОВА
(инициалы, фамилия)