

Филиал федерального государственного бюджетного учреждения «Федеральная кадастровая палата Федеральной службы государственной регистрации, кадастра и картографии» по Смоленской области

(полное наименование органа кадастрового учета)

КП.1

КАДАСТРОВЫЙ ПАСПОРТ ЗЕМЕЛЬНОГО УЧАСТКА

"30" сентября 2016 г. № 67/00/301/2016-275984

1	Кадастровый номер:	67:17:1570101:215	2	Лист № 1	3	Всего листов: 2
4	Номер кадастрового квартала:	67:17:1570101	6	Дата внесения номера в государственный кадастр недвижимости:	30.09.2016	
5	Предыдущие номера: —					
7	—					
8	Кадастровые номера объектов капитального строительства: —					
9	Адрес (описание местоположения):	Российская Федерация, Смоленская область, р-н Сафоновский, Барановское сельское поселение, д. Высокое, ул. Центральная, уч. №3				
10	Категория земель: Земли населенных пунктов					
11	Разрешенное использование: Для ведения личного подсобного хозяйства					
12	Площадь: 4000+/-22 кв. м					
13	Кадастровая стоимость: 136960 руб.					
14	Сведения о правах: —					
15	Особые отметки: —					
16	Сведения о природных объектах: —					
17	Дополнительные сведения:					
17.1	Кадастровые номера участков, образованных с земельным участком: —					
17.2	Кадастровый номер преобразованного участка: —					
17.3	Кадастровые номера участков, подлежащих снятию или снятых с кадастрового учета: —					
17.4	Кадастровые номера участков, образованных из земельного участка: —					
18	Характер сведений государственного кадастра недвижимости (статус записи о земельном участке): Сведения об объекте недвижимости именот статус временные. Дата истечения временного характера сведений - 01.10.2021.					
19	Сведения о кадастровых инженерах: Никитин Евгений Александрович, 67-12-0312, 21.09.2016 г.					

ЗАМЕСТИТЕЛЬ НАЧАЛЬНИКА ОТДЕЛА		Л. Н. МАКАРЕНКОВА
(полное наименование должности)	(подпись)	(инициалы, фамилия)


М.П.



КАДАСТРОВЫЙ ПАСПОРТ ЗЕМЕЛЬНОГО УЧАСТКА

"30" сентября 2016 г. № 6700/301/2016-275984

1	Кадастровый номер: 67:17:1570101:215	2	Лист № 2	3	Всего листов: 2
4	План (чертеж, схема) земельного участка				

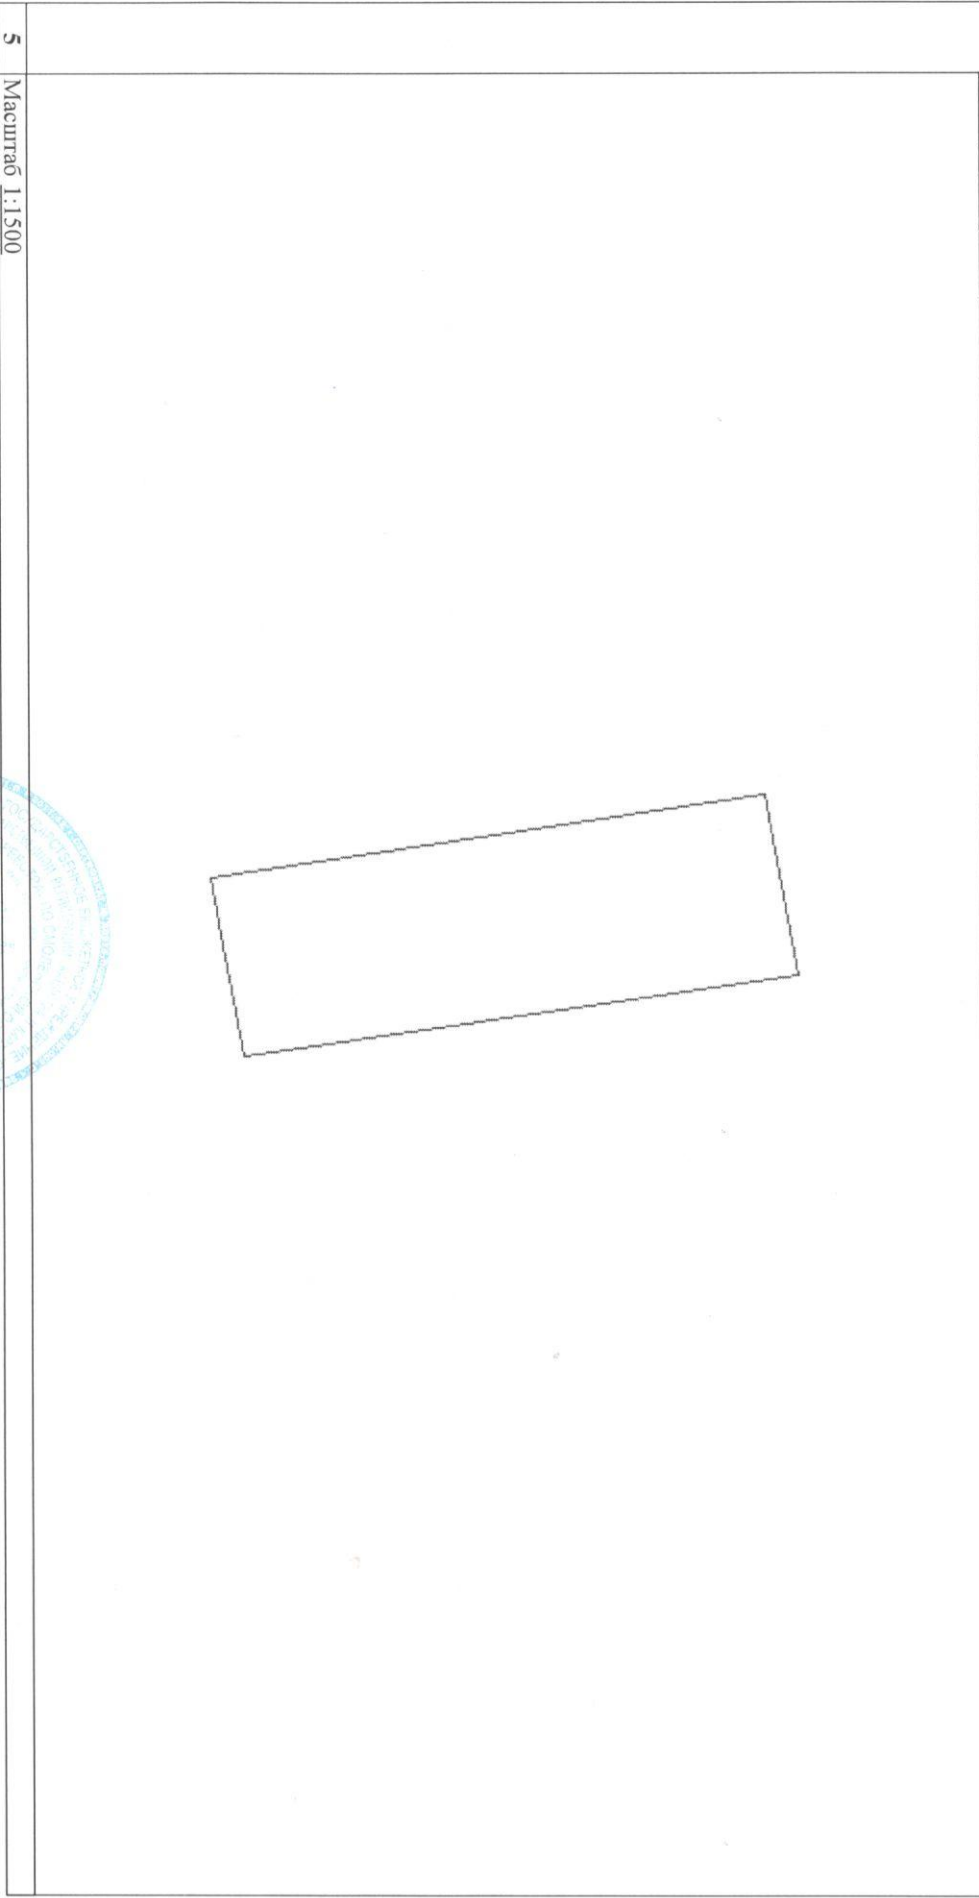

5 Масштаб 1:1500

ЗАМЕСТИТЕЛЬ НАЧАЛЬНИКА ОТДЕЛА (полное наименование должности)		Л. Н. МАКАРЕНКОВА (инициалы, фамилия)
	М.П.	