

Филиал федерального государственного бюджетного учреждения «Федеральная кадастровая палата Федеральной службы государственной регистрации, кадастра и картографии» по Смоленской области

(полное наименование органа кадастрового учета)

КП.1

КАДАСТРОВЫЙ ПАСПОРТ ЗЕМЕЛЬНОГО УЧАСТКА

"05" ноября 2015 г. № 6700/301/2015-318665

1	Кадастровый номер:	67:17:1570101:202	2	Лист № <u>1</u>	3	Всего листов: <u>2</u>
4	Номер кадастрового квартала:	67:17:1570101				
5	Предыдущие номера:	—	6	Дата внесения номера в государственный кадастр недвижимости: 06.10.2015		
7	—					
8	Кадастровые номера объектов капитального строительства: —					
9	Адрес (описание местоположения): Российская Федерация, Смоленская область, Сафоновский район, Барановское сельское поселение, д. Высокое, ул. Лесная, д. 11а					
10	Категория земель: Земли населенных пунктов					
11	Разрешенное использование: Приусадебный участок личного подсобного хозяйства					
12	Площадь: 2000 +/- 15.65 кв. м					
13	Кадастровая стоимость: 68480 руб.					
14	Сведения о правах: —					
15	Особые отметки: —					
16	Сведения о природных объектах: —					
17	Дополнительные сведения:					
	17.1	Кадастровые номера участков, образованных с земельным участком: —				
	17.2	Кадастровый номер преобразованного участка: —				
	17.3	Кадастровые номера участков, подлежащих снятию или снятых с кадастрового учета: —				
	17.4	Кадастровые номера участков, образованных из земельного участка: —				
18	Характер сведений государственного кадастра недвижимости (статус записи о земельном участке): Сведения об объекте недвижимости имеют статус временные.					
	Дата истечения временного характера сведений - 07.10.2020.					
19	Сведения о кадастровых инженерах: Старовойтов Игорь Викторович, 67-11-0213, МУП "Архитектура", 28.09.2015 г.					

Начальник отдела	Л. Н. Макаренкова
(полное наименование должности)	(инициалы, фамилия)




5781

КАДАСТРОВЫЙ ПАСПОРТ ЗЕМЕЛЬНОГО УЧАСТКА

"05" ноября 2015 г. № 6700/301/2015-318665

1	Кадастровый номер:	67:17:1570101:202	2	Лист № 2	3	Всего листов: 2
---	--------------------	-------------------	---	----------	---	-----------------

4 План (чертеж, схема) земельного участка

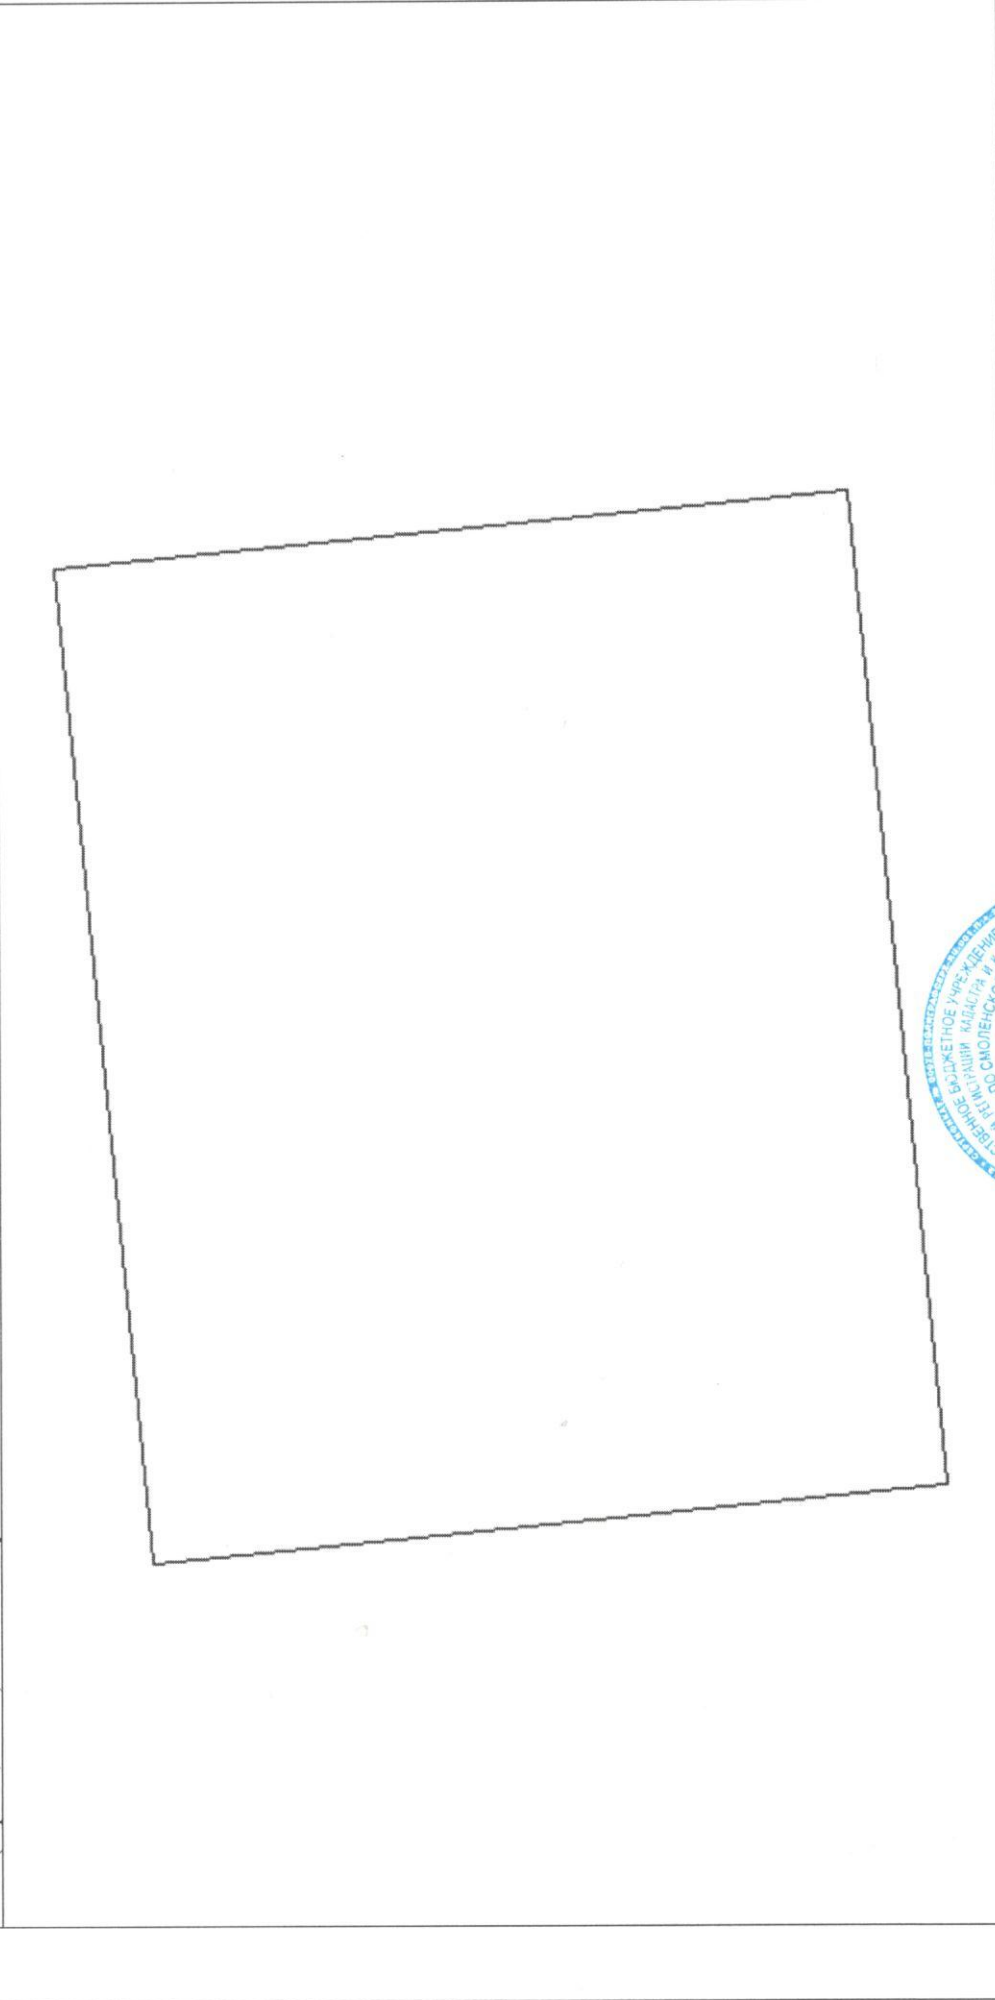

5 Масштаб 1:400



Начальник отдела
(полное наименование должности)

Л. Н. Макаренко
(инициалы, фамилия)