

**Филиал федерального государственного бюджетного учреждения «Федеральная кадастровая палата Федеральной службы государственной регистрации, кадастра и картографии» по Смоленской области**

(полное наименование органа кадастрового учета)

**КП.1**

**КАДАСТРОВЫЙ ПАСПОРТ ЗЕМЕЛЬНОГО УЧАСТКА**

"05" ноября 2015 г. № 6700/301/2015-318671

<b>1</b>	Кадастровый номер: 67:17:1570101:203	<b>2</b>	Лист № <u>1</u>	<b>3</b>	Всего листов: <u>2</u>
<b>4</b>	Номер кадастрового квартала: 67:17:1570101	<b>6</b>	Дата внесения номера в государственный кадастр недвижимости: 07.10.2015		
<b>5</b>	Предельные номера: —				
<b>7</b>	—				
<b>8</b>	Кадастровые номера объектов капитального строительства: —				
<b>9</b>	Адрес (описание местоположения): 215500 Смоленская область, р-н Сафоновский, д Высокое, д 9а, Российская Федерация, Смоленская область, Сафоновский район, Барановское сельское поселение, д. Высокое, ул.Лесная, д. 9а.				
<b>10</b>	Категория земель: Земли населенных пунктов				
<b>11</b>	Разрешенное использование: Приусадебный участок личного подсобного хозяйства				
<b>12</b>	Площадь: 2000+/-15.65 кв. м				
<b>13</b>	Кадастровая стоимость: 68480 руб.				
<b>14</b>	Сведения о правах: —				
<b>15</b>	Особые отметки: —				
<b>16</b>	Сведения о природных объектах: —				
<b>17</b>	Дополнительные сведения:				
<b>17.1</b>	Кадастровые номера участков, образованных с земельным участком: —				
<b>17.2</b>	Кадастровый номер преобразованного участка: —				
<b>17.3</b>	Кадастровые номера участков, подлежащих снятию или снятых с кадастрового учета: —				
<b>17.4</b>	Кадастровые номера участков, образованных из земельного участка: —				
<b>18</b>	Характер сведений государственного кадастра недвижимости (статус записи о земельном участке): Сведения об объекте недвижимости имеют статус временные.				
<b>19</b>	Дата истечения временного характера сведений - 08.10.2020. Сведения о кадастровых инженерах: Старовойтов Игорь Викторович, 67-11-0213, МУП "Архитектура", 28.09.2015 г.				




Начальник отдела (полное наименование должности) Л. Н. Макаренкова (инициалы, фамилия)

1848


КАДАСТРОВЫЙ ПАСПОРТ ЗЕМЕЛЬНОГО УЧАСТКА

"05" ноября 2015 г. № 6700/301/2015-318671

1	Кадастровый номер: 67:17:1570101:203	2	Лист № 2	3	Всего листов: 2
4	План (чертеж, схема) земельного участка				

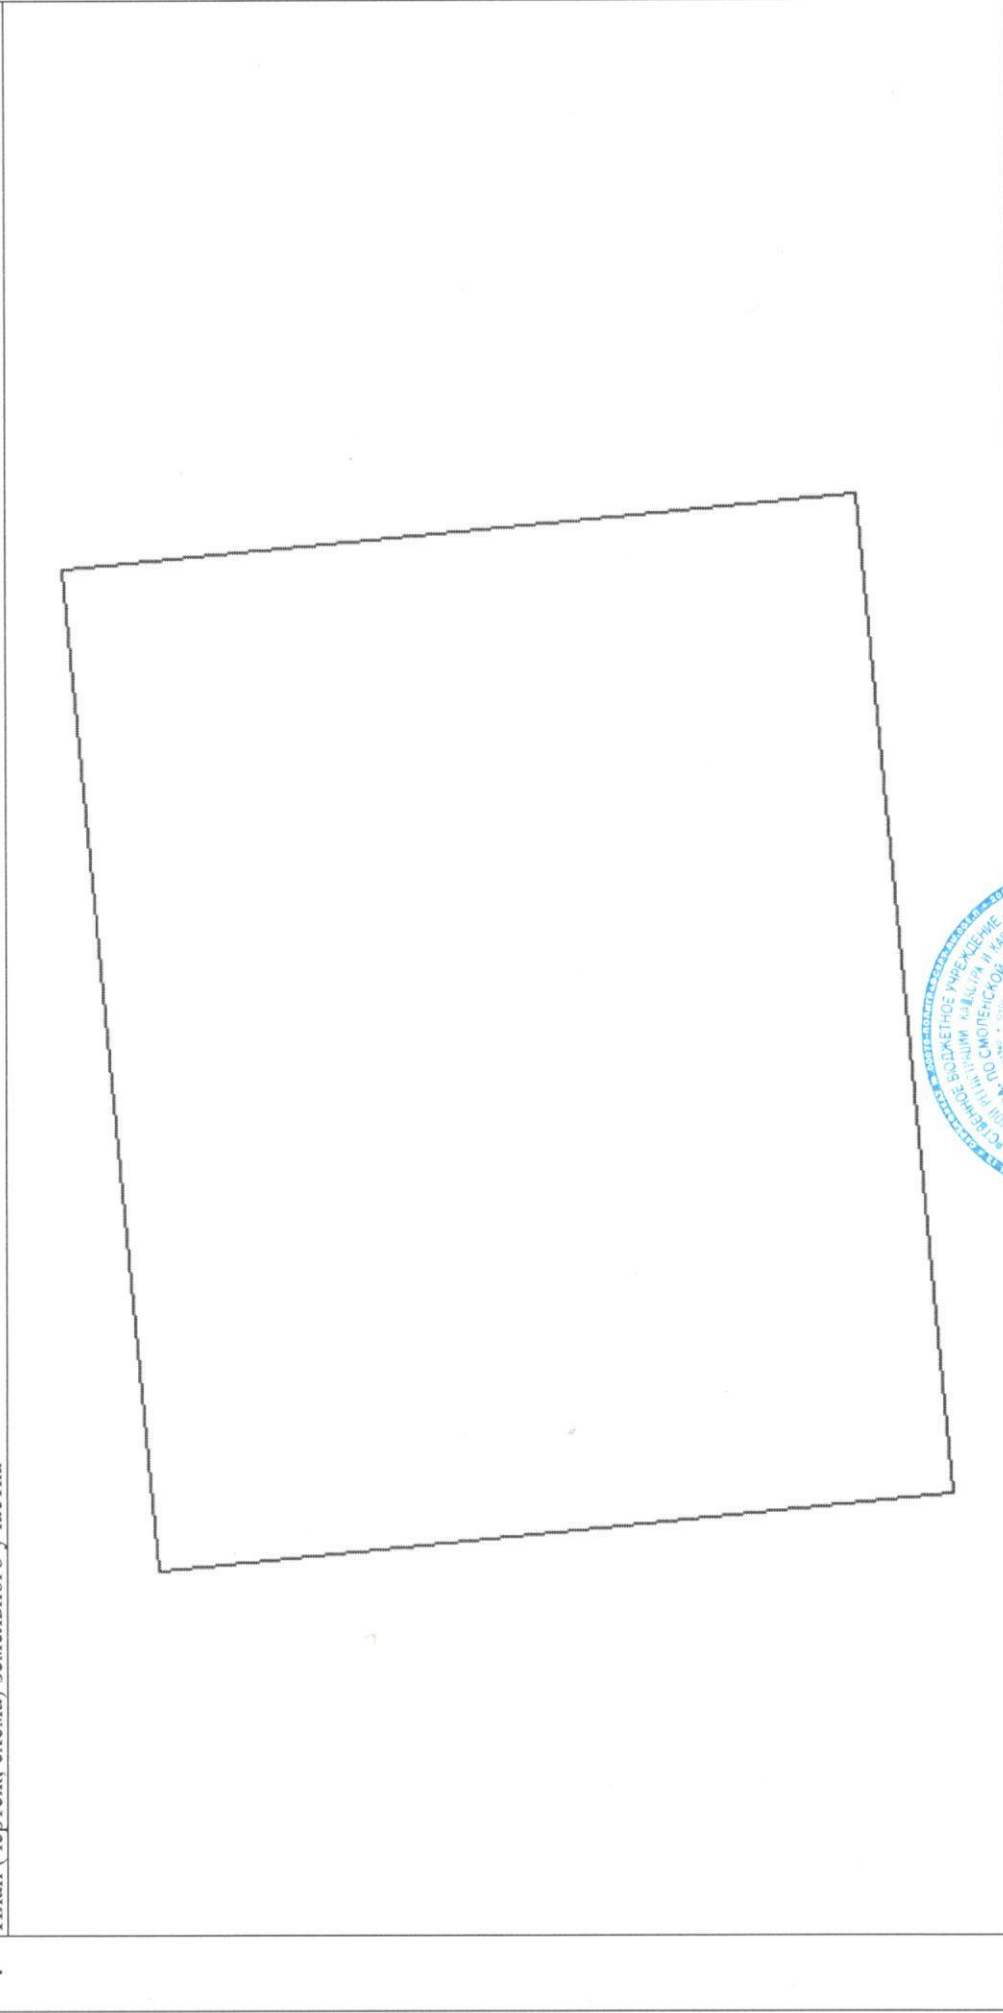

5 Масштаб 1:400

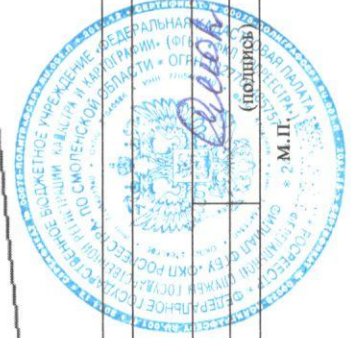

Начальник отдела  
(полное наименование должности)

Л. Н. Макаренко  
(инициалы, фамилия)