

Финанс федерального государственного бюджетного учреждения «Федеральная кадастровая палата Федеральной службы государственной регистрации, кадастра и картографии» по Смоленской области
(полное наименование органа кадастрового учета)

КАДАСТРОВЫЙ ПАСПОРТ ЗЕМЕЛЬНОГО УЧАСТКА

КП.1

"12" мая 2016 г. № 67/00/301/2016-129963

1	Кадастровый номер:	67:17:1580101:991	2	Лист № 1	3	Всего листов: 2
4	Номер кадастрового квартала:	67:17:1580101				
5	Предельные номера:	—	6	Дата внесения номера в государственный кадастр недвижимости: 12.05.2016		
7						
8	Кадастровые номера объектов капитального строительства: —					
9	Адрес (описание местоположения): Российская Федерация, Смоленская область, Сафоновский район, Барановское сельское поселение, д. Бараново, ул. Молодежная, д. 6.					
10	Категория земель: Земли населенных пунктов					
11	Разрешенное использование: Для ведения личного подсобного хозяйства					
12	Площадь: 2240+/-16,56 кв. м					
13	Кадастровая стоимость: 201801,60 руб.					
14	Сведения о правах: —					
15	Особые отметки: Для данного земельного участка обеспечен доступ посредством земельного участка (земельных участков) с кадастровым номером (кадастровыми номерами) земли общего пользования.					
16	Сведения о природных объектах: —					
17	Дополнительные сведения:					
17.1	Кадастровые номера участков, образованных с земельным участком: —					
17.2	Кадастровый номер преобразованного участка: —					
17.3	Кадастровые номера участков, подлежащих снятию или снятых с кадастрового учета: —					
17.4	Кадастровые номера участков, образованных из земельного участка: —					
18	Характер сведений государственного кадастра недвижимости (статус записи о земельном участке): Сведения об объекте недвижимости имеют статус временные.					
19	Дата истечения временного характера сведений - 13.05.2021.					
	Сведения о кадастровых инженерах: Старовойтов Игорь Викторович, 67-11-0213, ООО "Меж-Регион", 26.04.2016 г.					

ЗАМЕСТИТЕЛЬ НАЧАЛЬНИКА ОТДЕЛА
(полное наименование должности)


И. И. МАКАРЕНКОВА
(инициалы, фамилия)



КАДАСТРОВЫЙ ПАСПОРТ ЗЕМЕЛЬНОГО УЧАСТКА

"12" мая 2016 г. № 6700/301/2016-129963

1	Кадастровый номер:	67:17:1580101:991	2	Лист № 2	3	Всего листов: 2
4	План (чертеж, схема) земельного участка					

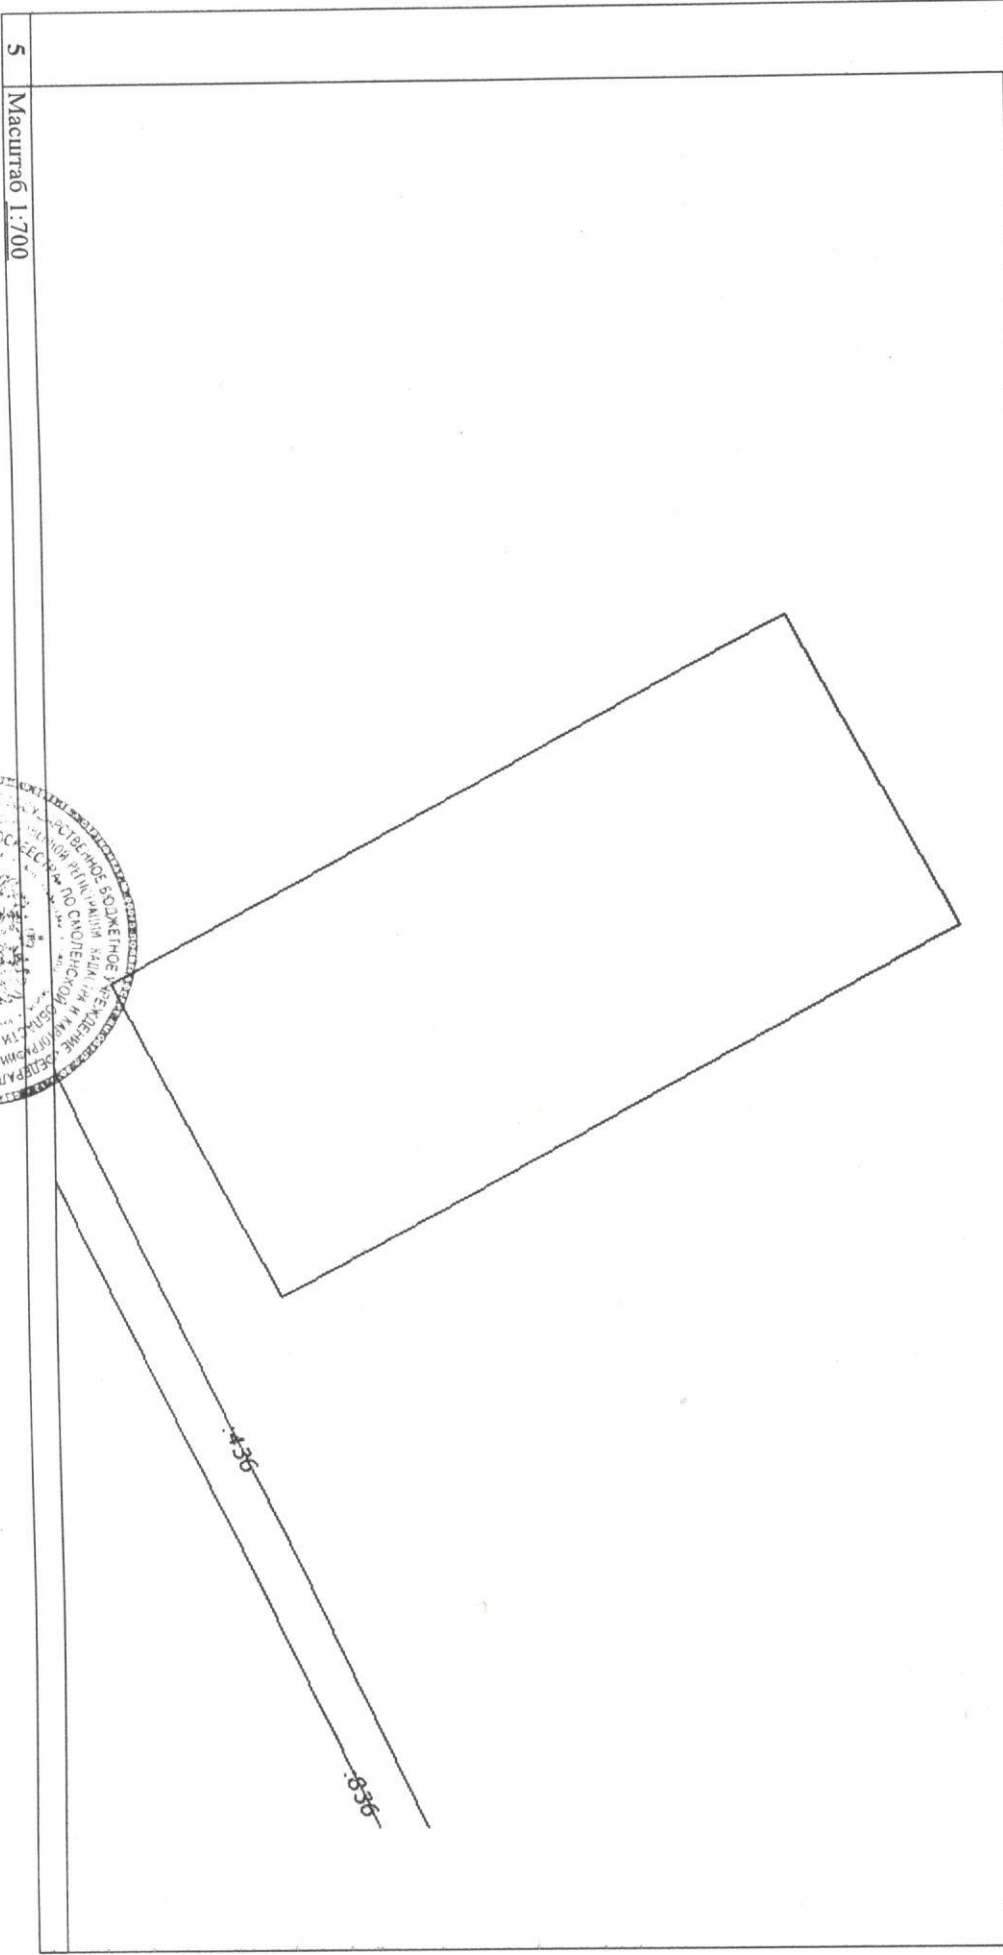

5 Масштаб 1:700

ЗАМЕСТИТЕЛЬ НАЧАЛЬНИКА ОТДЕЛА
(полное наименование должности)

Д.Н. МАКАРЕНКОВА
(инициалы, фамилия)

