

Федеральное государственное бюджетное учреждение «Федеральная кадастровая палата Федеральной службы государственной регистрации, кадастра и картографии»

(полное наименование органа кадастрового учета)


КАДАСТРОВЫЙ ПАСПОРТ ЗЕМЕЛЬНОГО УЧАСТКА

КП.1

"20" октября 2015 г. № 6700/301/2015-302488

1	Кадастровый номер:	67:17:1600101:184	2	Лист № 1	3	Всего листов: 2
4	Номер кадастрового квартала:	67:17:1600101	6	Дата внесения номера в государственный кадастр недвижимости: 20.10.2015		
5	Предельные номера:					
7						
8	Кадастровые номера объектов капитального строительства: —					
9	Адрес (описание местоположения): Российская Федерация, Смоленская область, Сафоновский район, Барановское сельское поселение, д. Шавеево, ул. Солнечная, д. 13.					
10	Категория земель: Земли населенных пунктов					
11	Разрешенное использование: Приусадебный участок личного подсобного хозяйства					
12	Площадь: 5000+/-24.75 кв. м					
13	Кадастровая стоимость: 200350 руб.					
14	Сведения о правах: —					
15	Особые отметки: —					
16	Сведения о природных объектах: —					
17	Дополнительные сведения:					
17.1	Кадастровые номера участков, образованных с земельным участком: —					
17.2	Кадастровый номер преобразованного участка: —					
17.3	Кадастровые номера участков, подлежащих снятию или снятых с кадастрового учета: —					
17.4	Кадастровые номера участков, образованных из земельного участка: —					
18	Характер сведений государственного кадастра недвижимости (статус записи о земельном участке): Сведения об объекте недвижимости имеют статус временные. Дата истечения временного характера сведений - 21.10.2020.					
19	Сведения о кадастровых инженерах: Русакова Виктория Николаевна, 67-11-0285, МУП "Архитектура", 12.10.2015 г.					

НАЧАЛЬНИК ОТДЕЛА		
(полное наименование должности)	<i>Вяжк</i>	Л. Н. МАКАРЕНКОВА
	М.П.	(инициалы, фамилия)

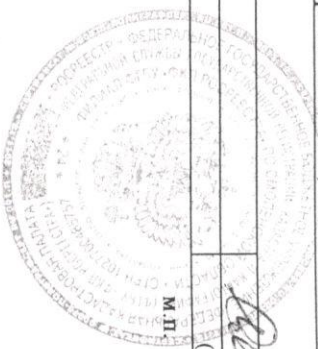


"20" октября 2015 г. № 6700/301/2015-302488

КАДАСТРОВЫЙ ПАСПОРТ ЗЕМЕЛЬНОГО УЧАСТКА

КП.2

1	Кадастровый номер: 67:17:1600101:184	2	Лист № 2	3	Всего листов: 2
4	План (чертеж, схема) земельного участка				
5	Масштаб 1:700				

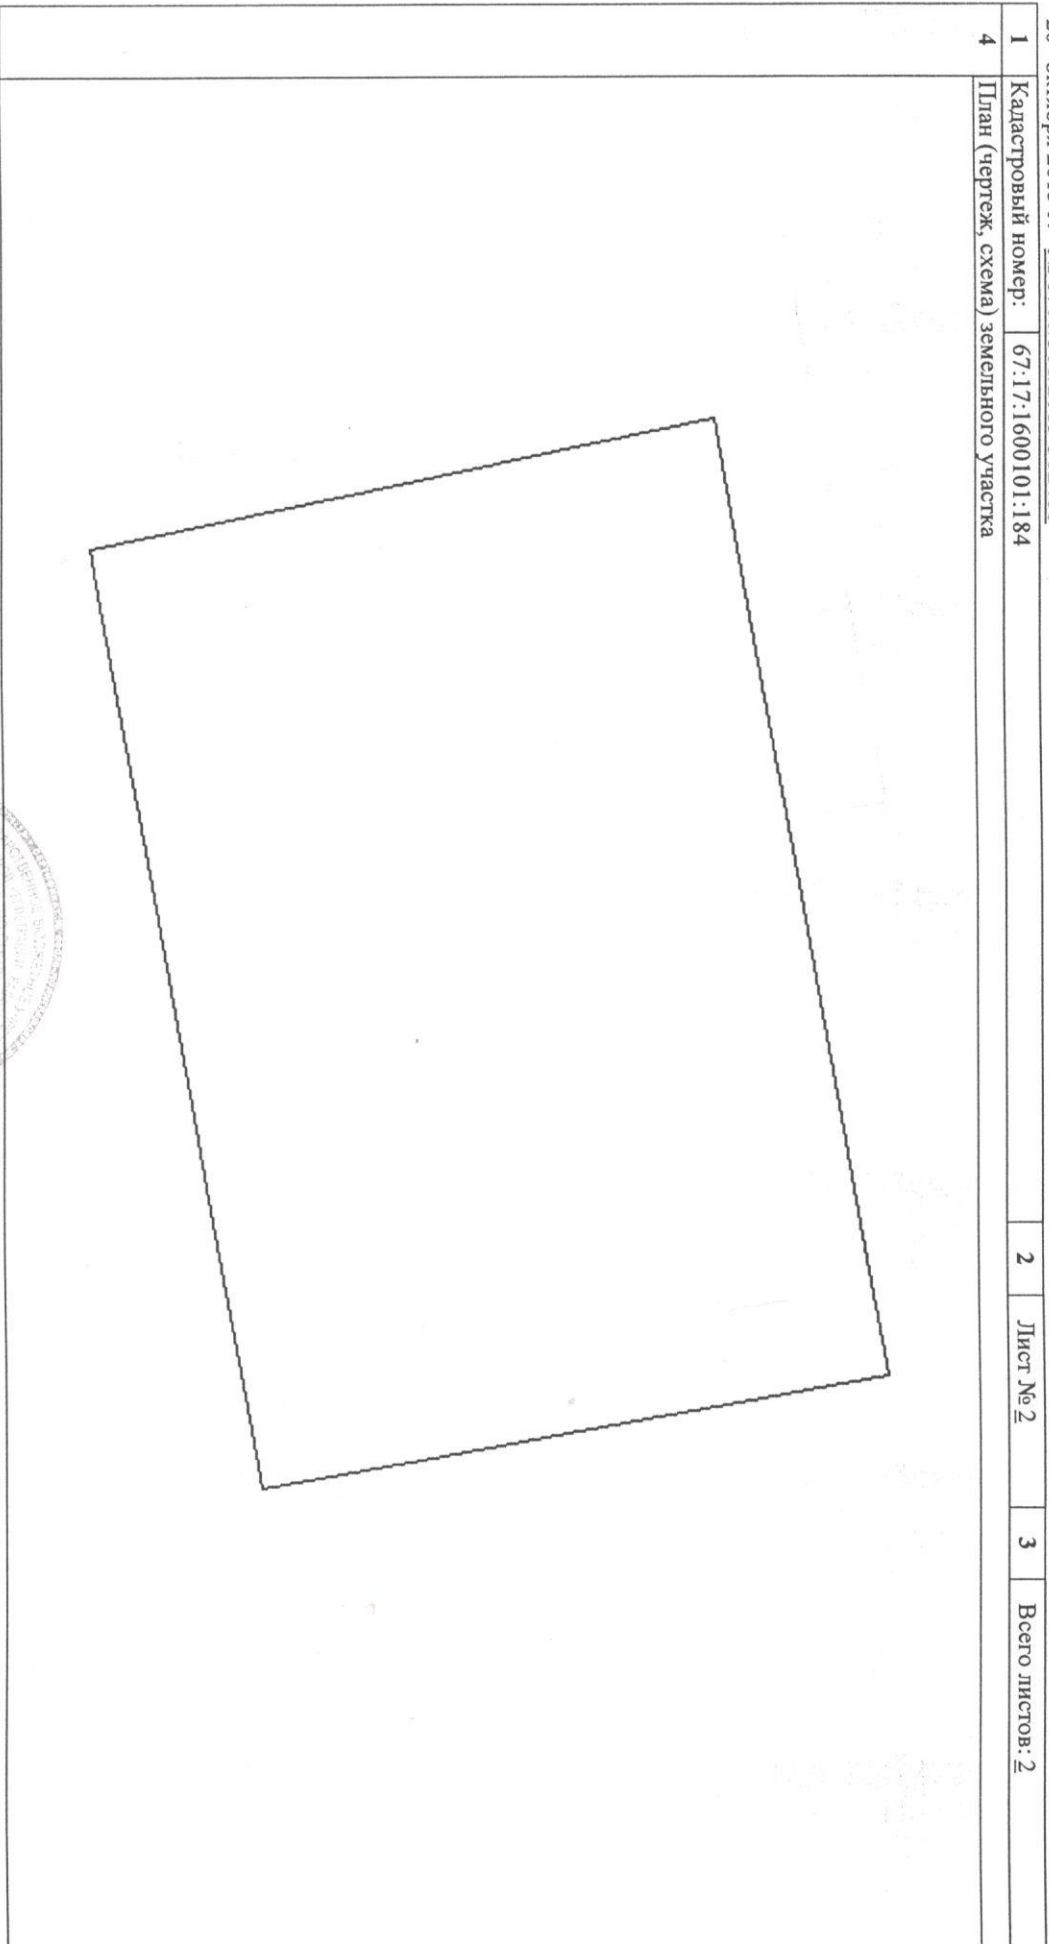

НАЧАЛЬНИК ОТДЕЛА			
(полное наименование должности)		М. П.	
			Л. Н. МАКАРЕНКОВА
			(инициалы, фамилия)

