

Филиал Федерального государственного бюджетного учреждения «Федеральная кадастровая палата Федеральной службы государственной регистрации, кадастра и картографии» по Смоленской области  
(полное наименование органа кадастрового учета)

КП.1

«09» августа 2016 г. № 6700/301/2016-221521

**КАДАСТРОВЫЙ ПАСПОРТ ЗЕМЕЛЬНОГО УЧАСТКА**

1	Кадастровый номер:	67:17:1580101:996	2	Лист № 1	3	Всего листов: 2
4	Номер кадастрового квартала:	67:17:1580101	6	Дата внесения номера в государственный кадастр недвижимости: 08.08.2016		
5	Пределы земельного участка:	—				
7	—					
8	Кадастровые номера объектов капитального строительства:	—				
9	Адрес (описание местоположения):	Российская Федерация, Смоленская область, Сафоновский район, Барановское сельское поселение, д. Бараново, ул. Заводская, участок 8.				
10	Категория земель:	Земли населенных пунктов				
11	Разрешенное использование:	Для ведения личного подсобного хозяйства				
12	Площадь:	2475+/-17,41 кв. м				
13	Кадастровая стоимость:	222972,75 руб.				
14	Сведения о правах:	—				
15	Особые отметки:	Для данного земельного участка обеспечен доступ посредством земельного участка (земельных участков) с кадастровым номером (кадастровыми номерами) земли общего пользования.				
16	Сведения о природных объектах:	—				
17	Дополнительные сведения:	—				
17.1	Кадастровые номера участков, образованных с земельным участком:	—				
17.2	Кадастровый номер преобразованного участка:	—				
17.3	Кадастровые номера участков, подлежащих снятию или снятых с кадастрового учета:	—				
17.4	Кадастровые номера участков, образованных из земельного участка:	—				
18	Характер сведений государственного кадастра недвижимости (статус записи о земельном участке):	Сведения об объекте недвижимости имеют статус временные.				
19	Дата истечения временного характера сведений:	- 09.08.2021.				

ЗАМЕСТИТЕЛЬ НАЧАЛЬНИКА ОТДЕЛА  
(полное наименование должности)

М.П.

(подпись)

(инициалы, фамилия)


И. И. МАКАРЕНКО



КАДАСТРОВЫЙ ПАСПОРТ ЗЕМЕЛЬНОГО УЧАСТКА

"09" августа 2016 г. № 6700/301/2016-221521

1	Кадастровый номер:	67:17:1580101:996	2	Лист № 2	3	Всего листов: 2
4	План (чертеж, схема) земельного участка					

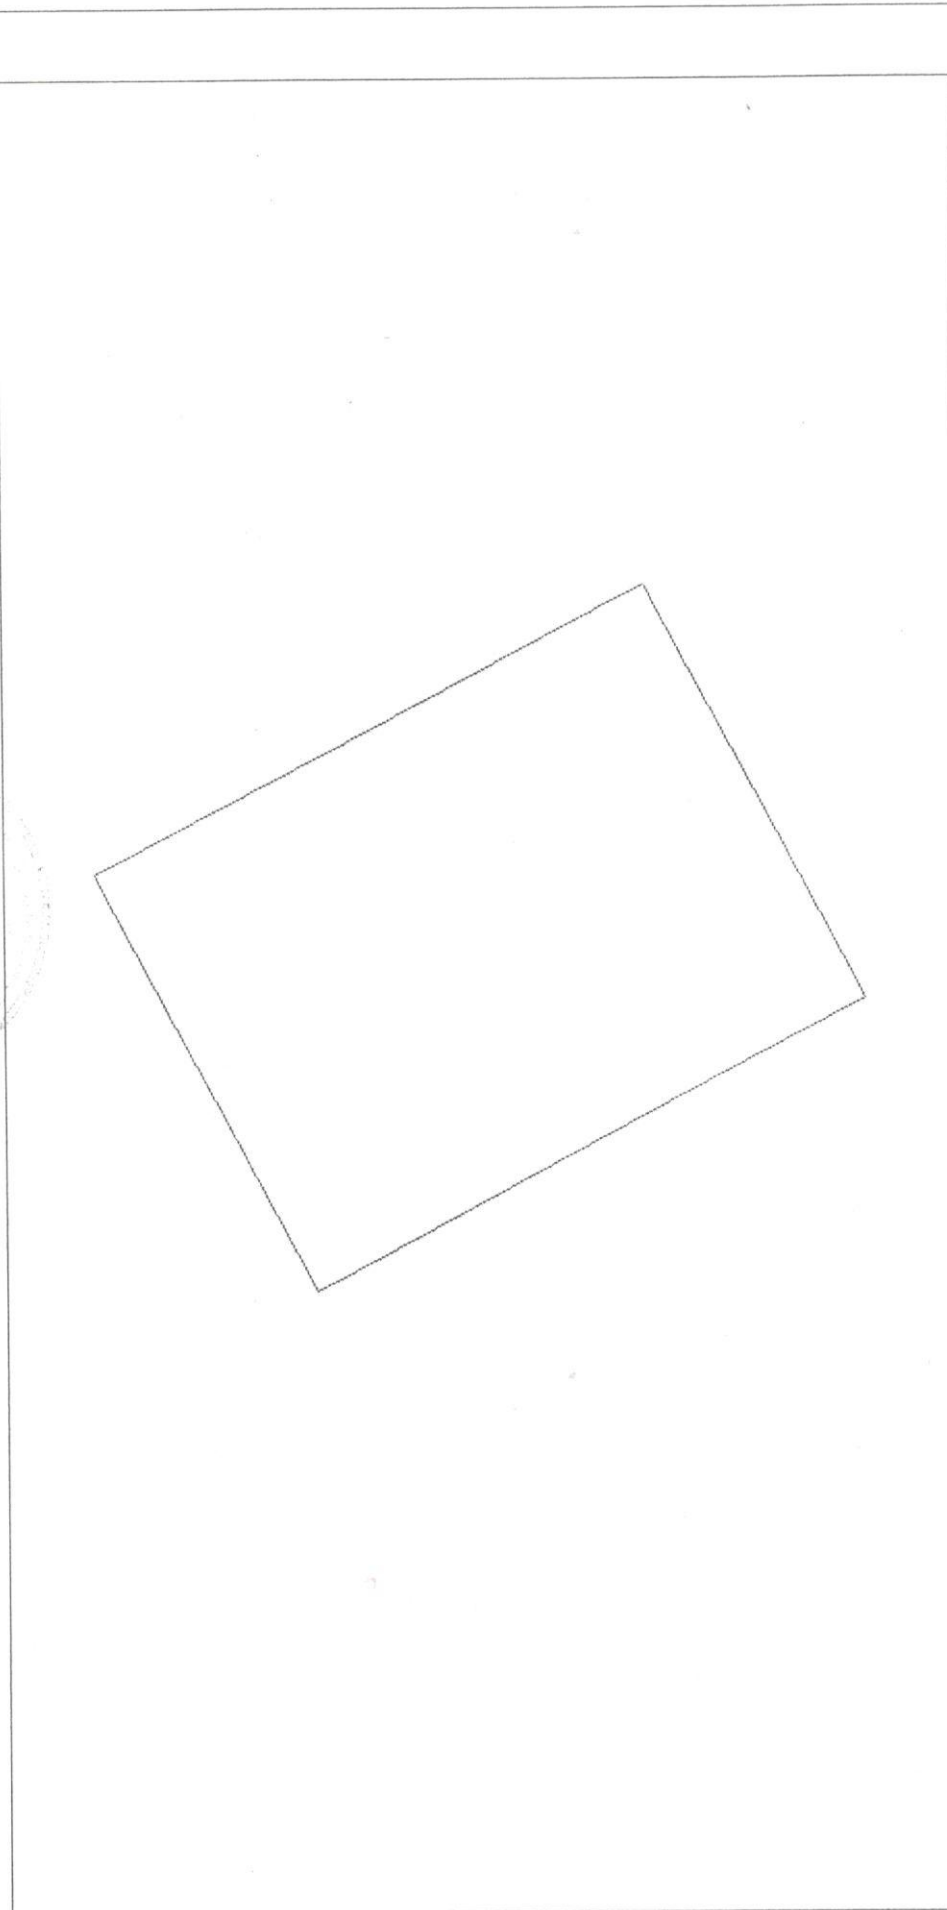

5 Масштаб 1:700

ЗАМЕСТИТЕЛЬ НАЧАЛЬНИКА ОТДЕЛА (полное наименование должности)		<i>Реша</i> (подпись)	И. ЗАКАРЕНКОВА (инициалы, фамилия)
--	---	--------------------------	---------------------------------------

М.П.